


大隅～十八条幹線 整備計画概要

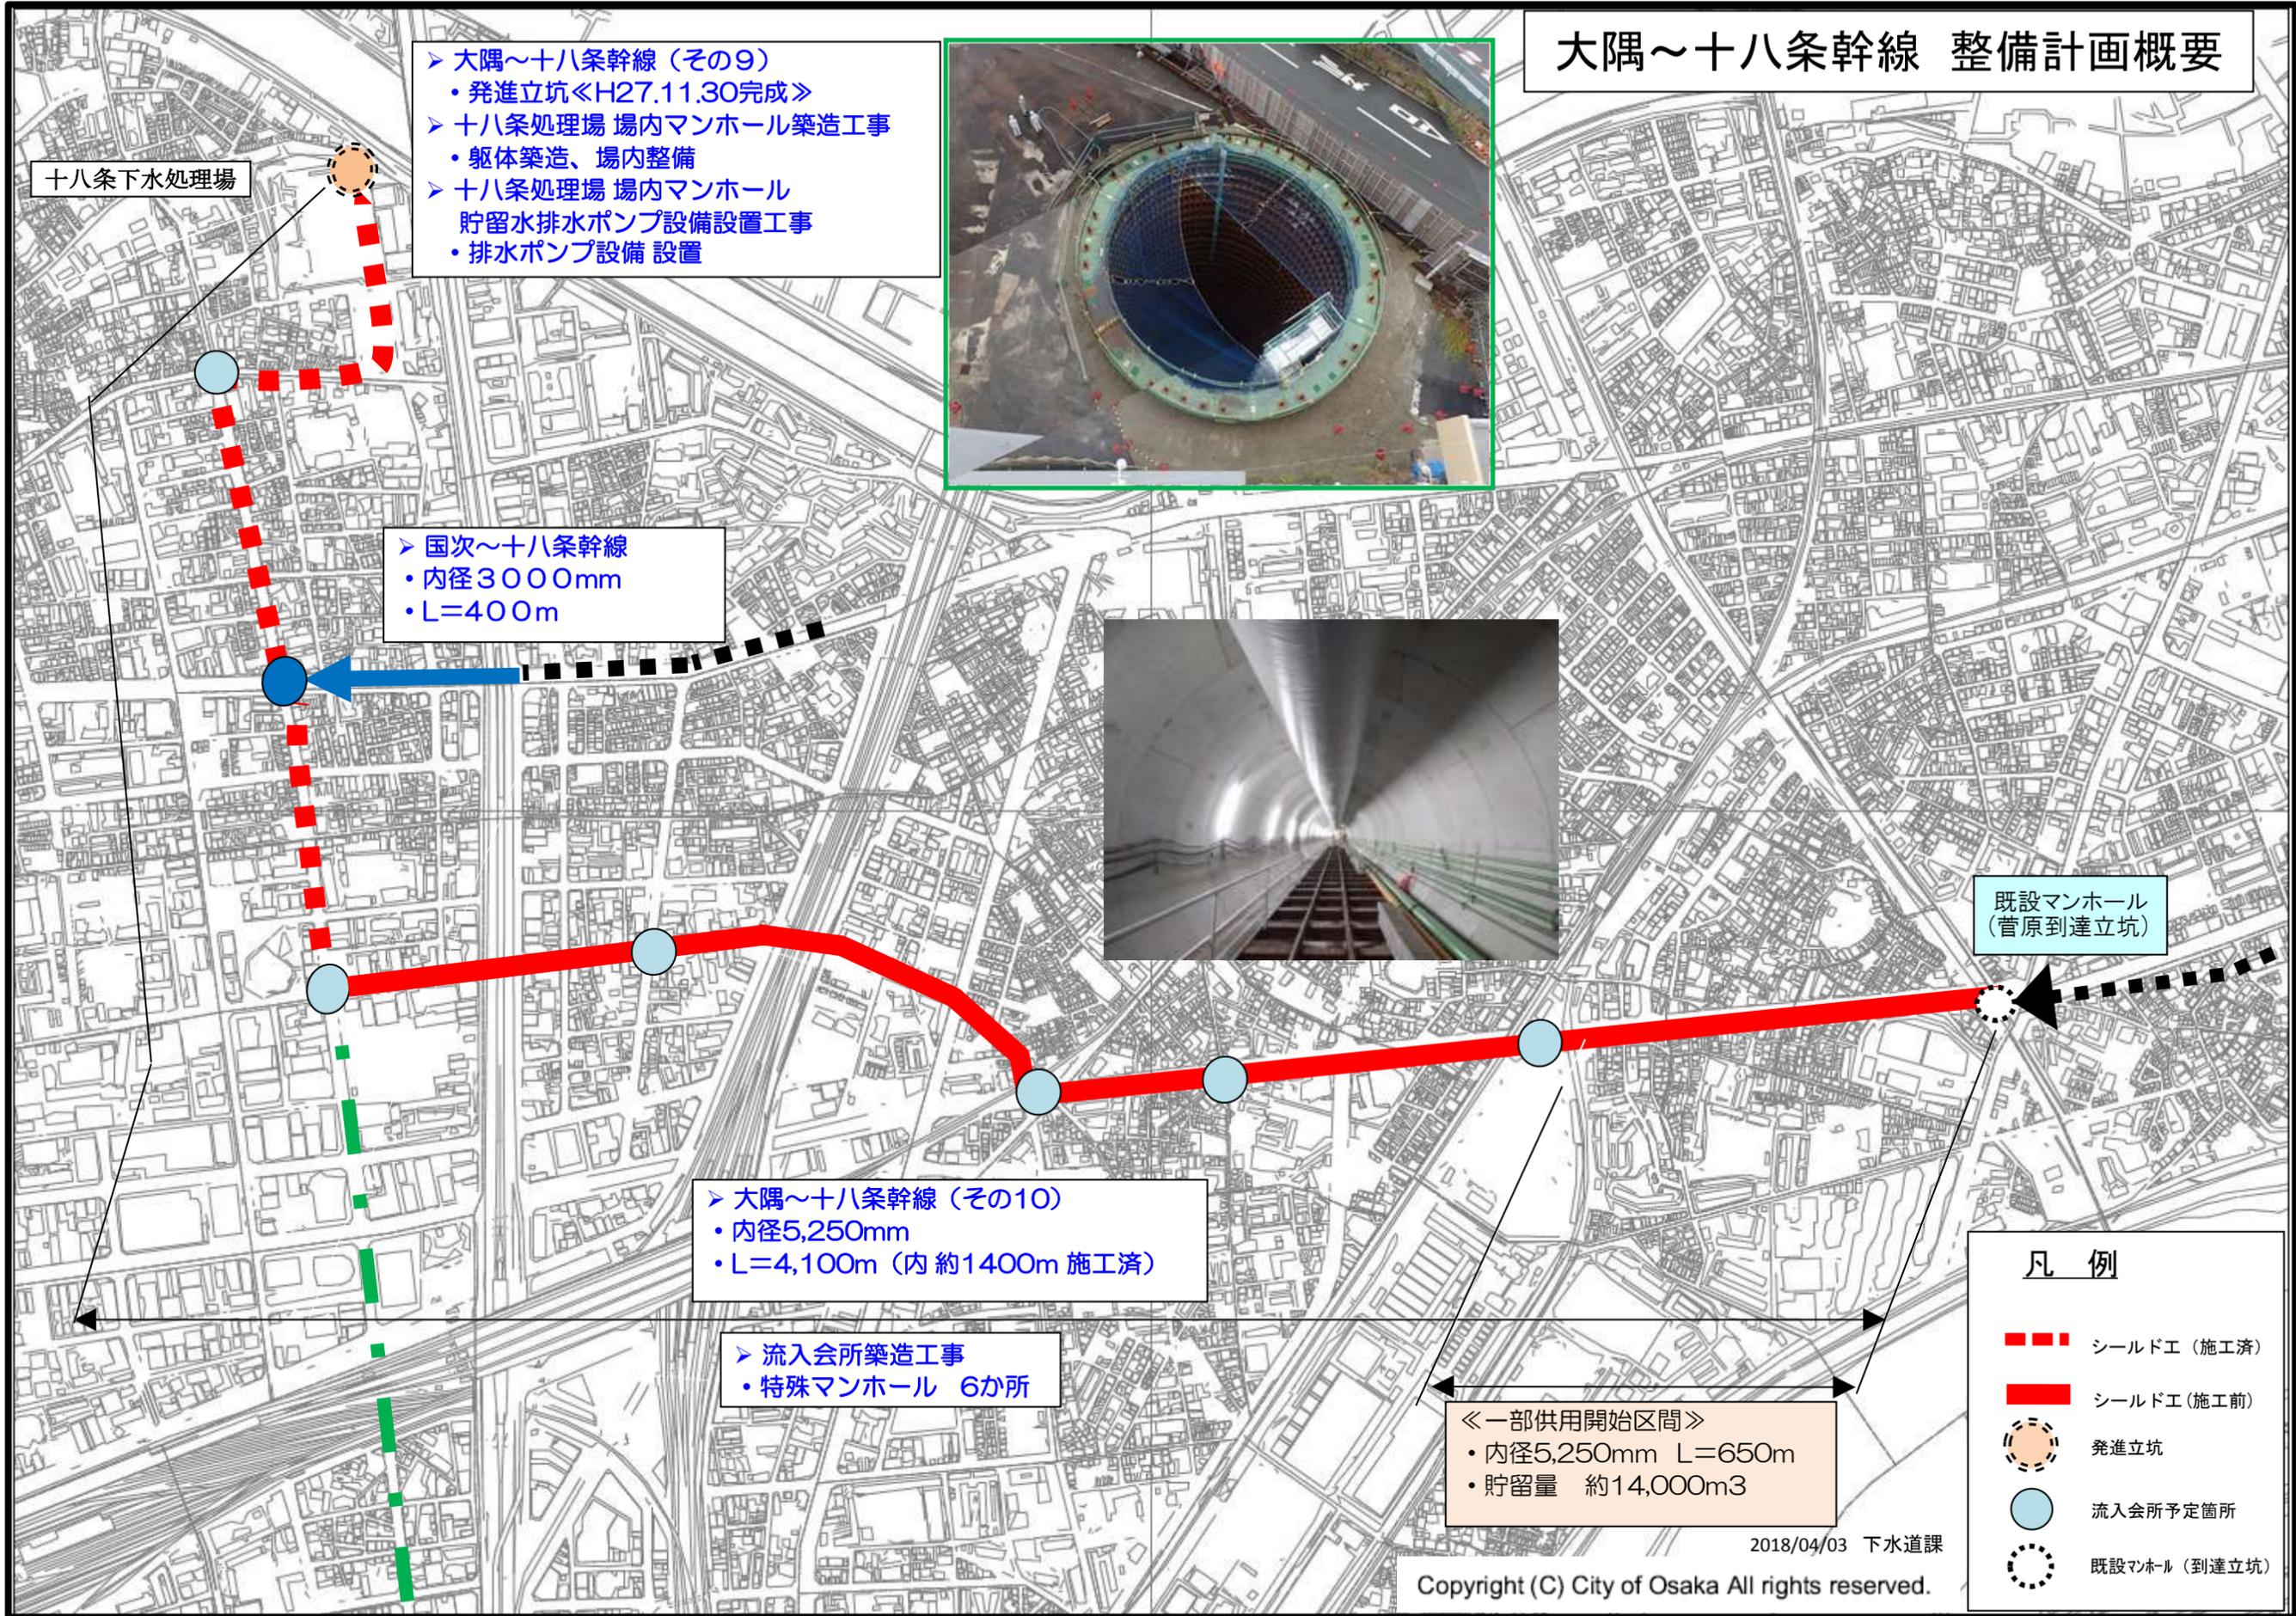

十八条下水処理場

- ▶ 大隅～十八条幹線 (その9)
 - 発進立坑<H27.11.30完成>
- ▶ 十八条処理場 場内マンホール築造工事
 - 躯体築造、場内整備
- ▶ 十八条処理場 場内マンホール 貯留水排水ポンプ設備設置工事
 - 排水ポンプ設備 設置



- ▶ 国次～十八条幹線
 - 内径3000mm
 - L=400m



既設マンホール (菅原到達立坑)

- ▶ 大隅～十八条幹線 (その10)
 - 内径5,250mm
 - L=4,100m (内約1400m 施工済)

- ▶ 流入会所築造工事
 - 特殊マンホール 6か所

- ◀◀一部供用開始区間>>
 - 内径5,250mm L=650m
 - 貯留量 約14,000m³

凡例	
	シールド工 (施工済)
	シールド工 (施工前)
	発進立坑
	流入会所予定箇所
	既設マンホール (到達立坑)

2018/04/03 下水道課

Copyright (C) City of Osaka All rights reserved.