

都市計画道路事業認可路線図 (街路課)

東淀川区



東淀川区(十三工宮所)

- 事業中(概整済)
- 事業中

② 十三吹田線

W=25m L=780m

① 歌島豊里線

W=30m L=1,470m

④ 阪急京都線・千里線

連続立体交差事業


踏切除却 17 か所 L=7.1km

③ 新庄長柄線

W=23~40m L=540m

⑤ 淀川北岸線

W=22m L=1,190m

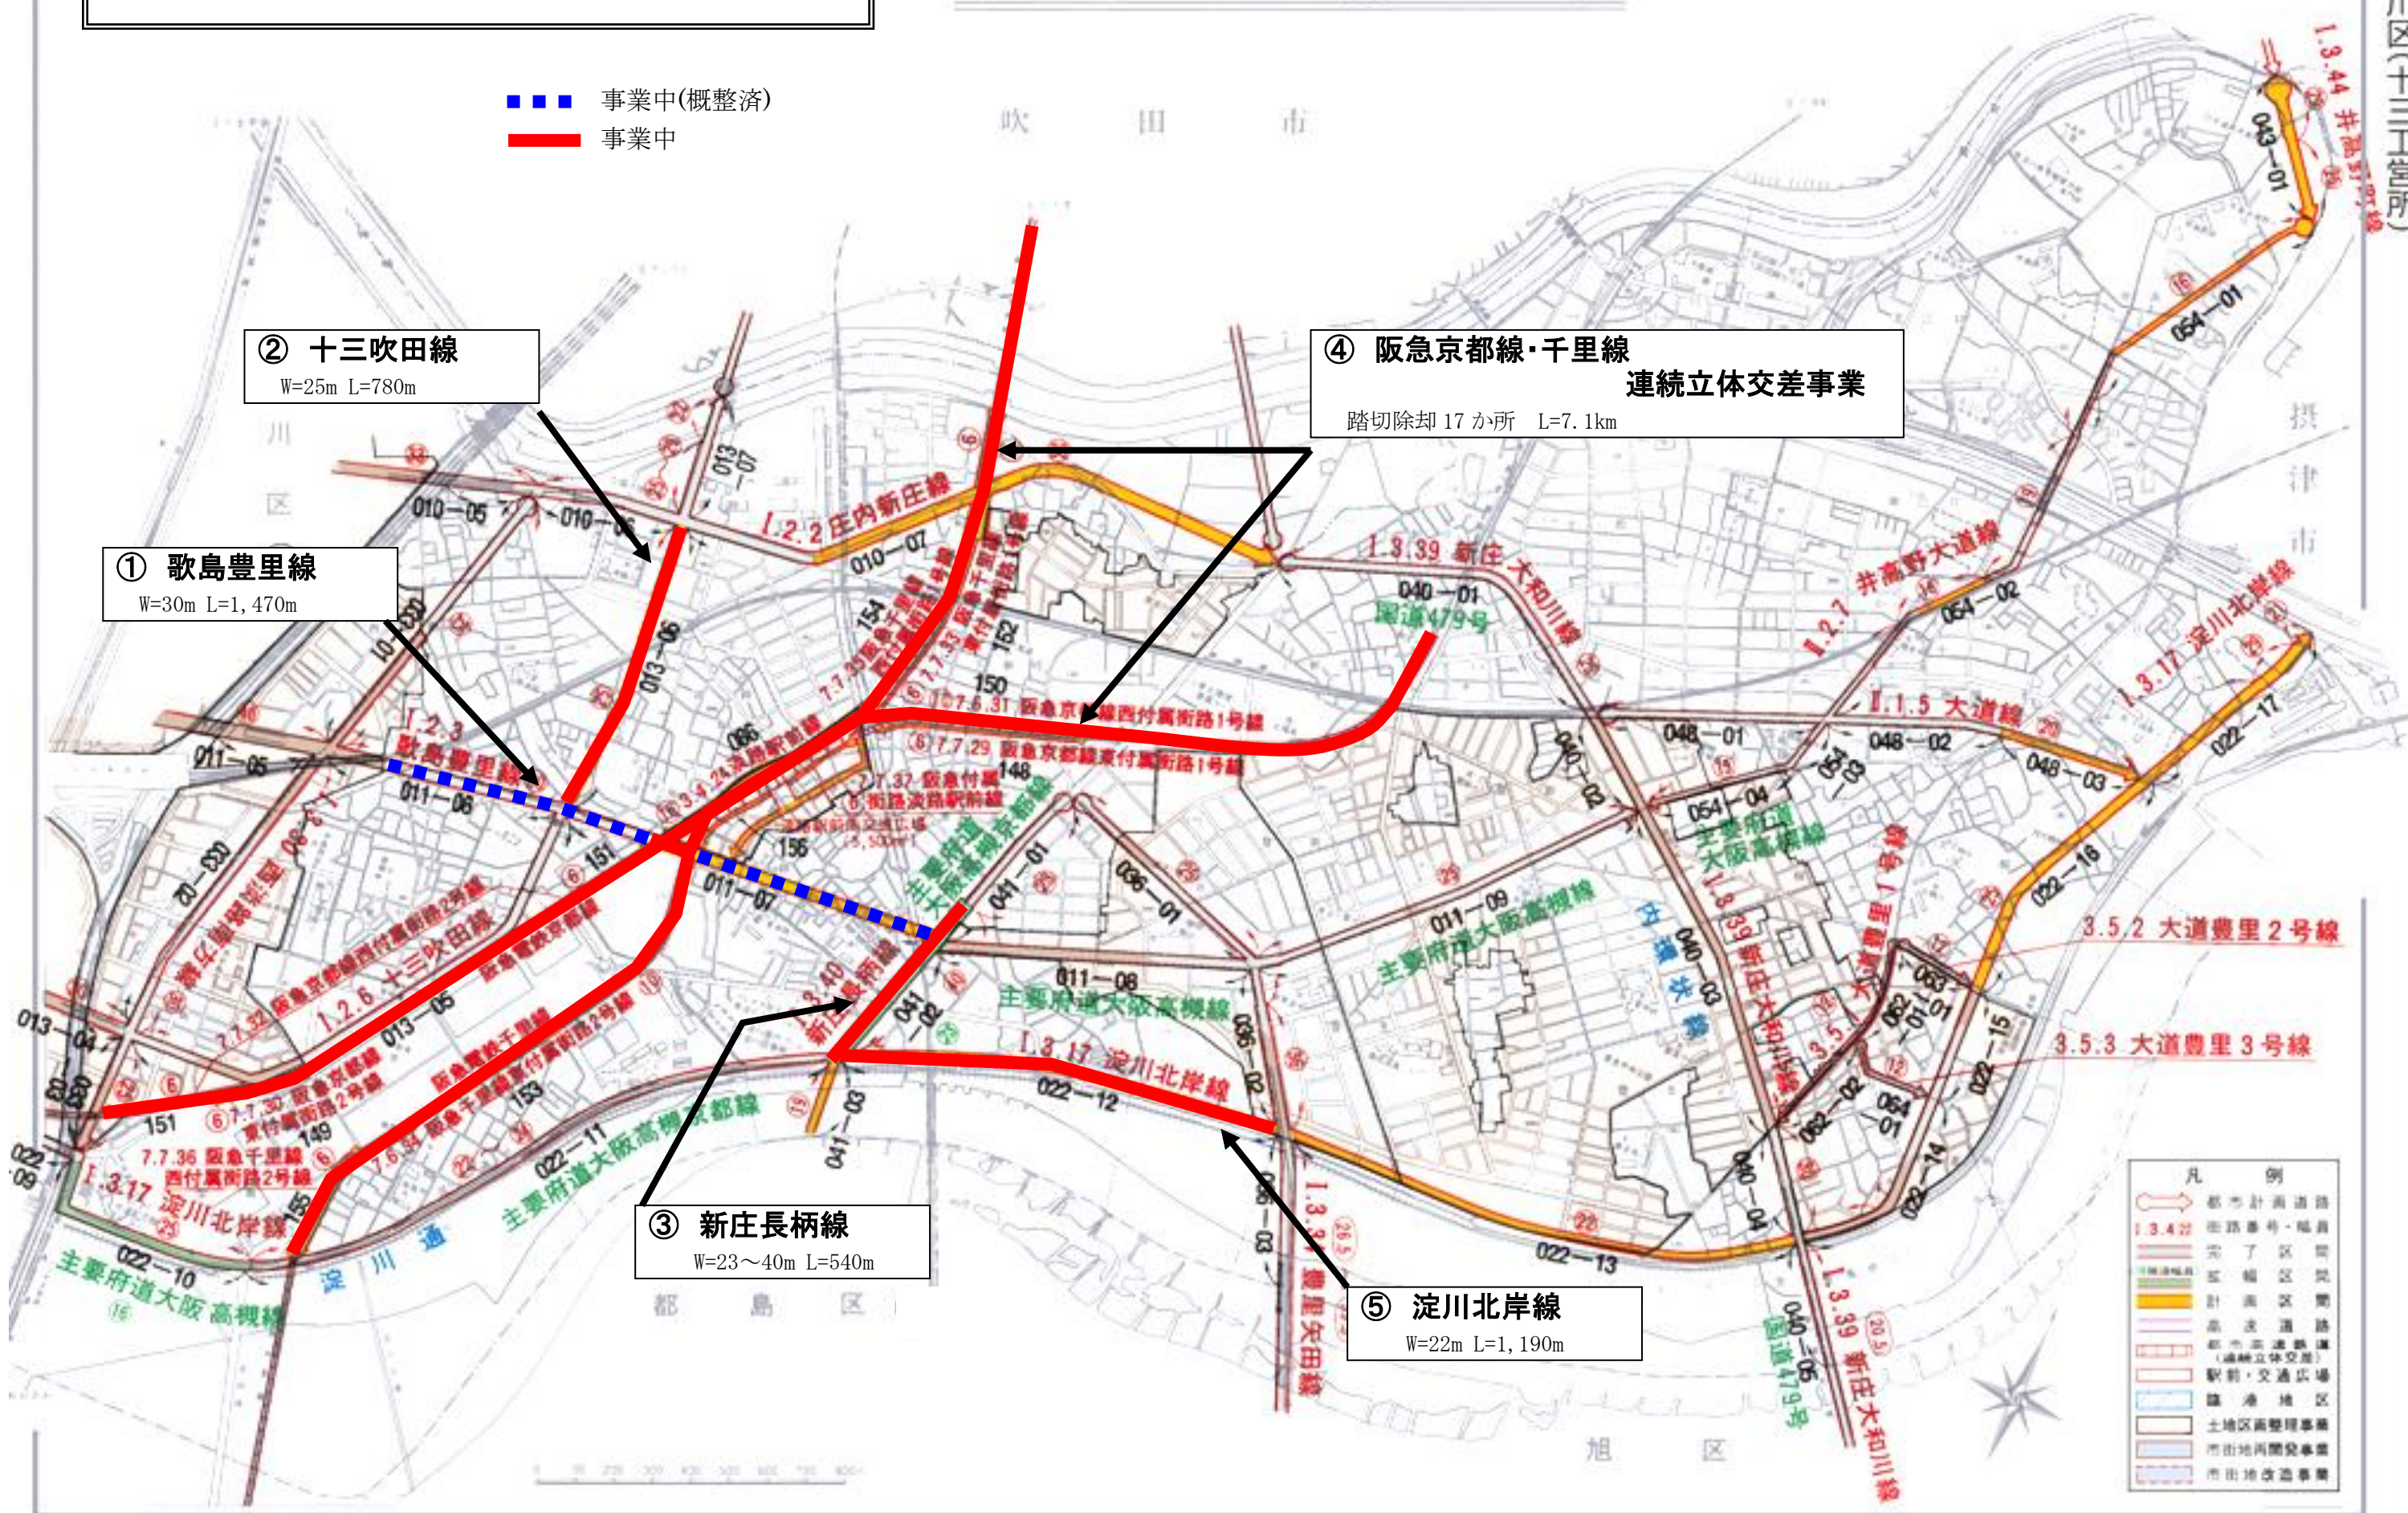

凡例

	都市計画道路
	道路番号・幅員
	完了区間
	区幅区間
	計画区間
	高速道路
	都市計画道路 (連続立体交差)
	駅前・交通広場
	臨港地区
	土地区画整理事業
	市用地再開発事業
	市用地改良事業